


Propozycja rozmieszczenia  
infrastruktury teleinformatycznej  
w pomieszczeniach CIUWO

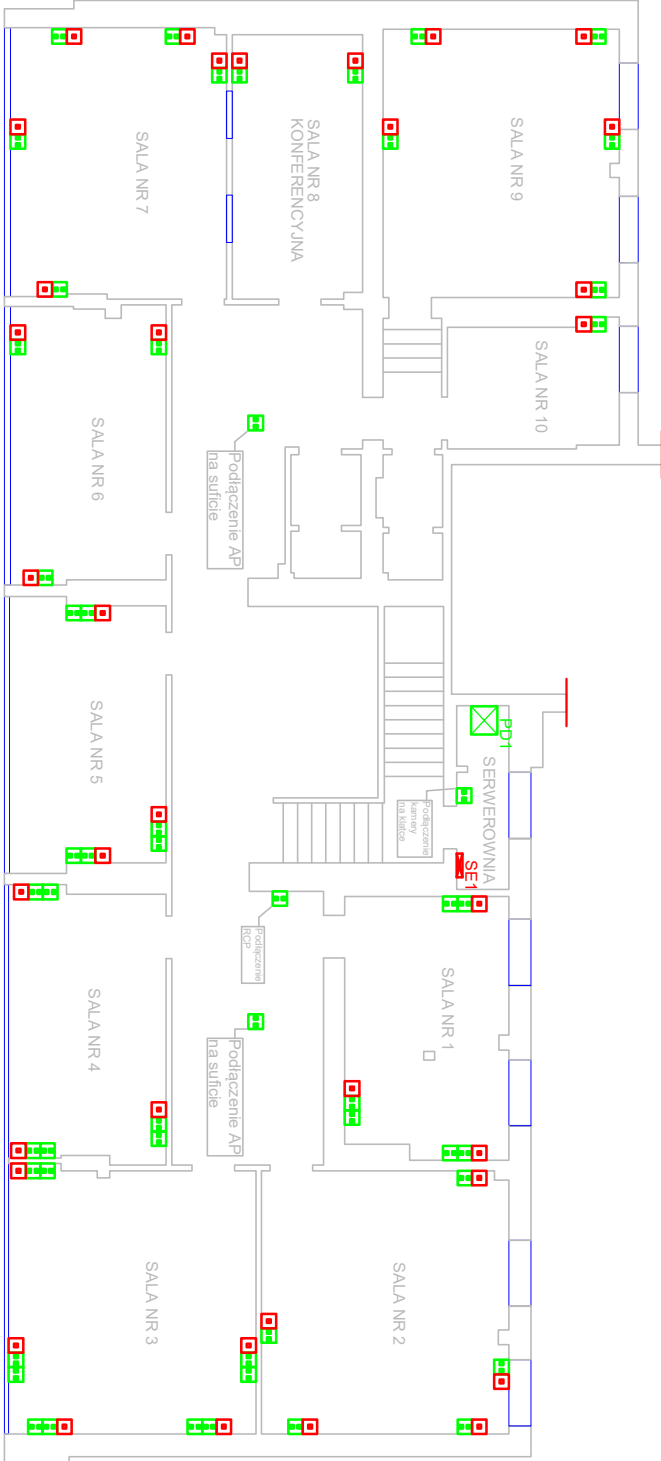

ul. 1 Maja 18 Piętro 1

LEGENDA:

-  SZAFKA SERWEROWA
-  ISTNIEJĄCA SZAFKA ELEKTRYCZNA
-  Gniazdo LAN 2x45
-  Gniazdo 3x230V