


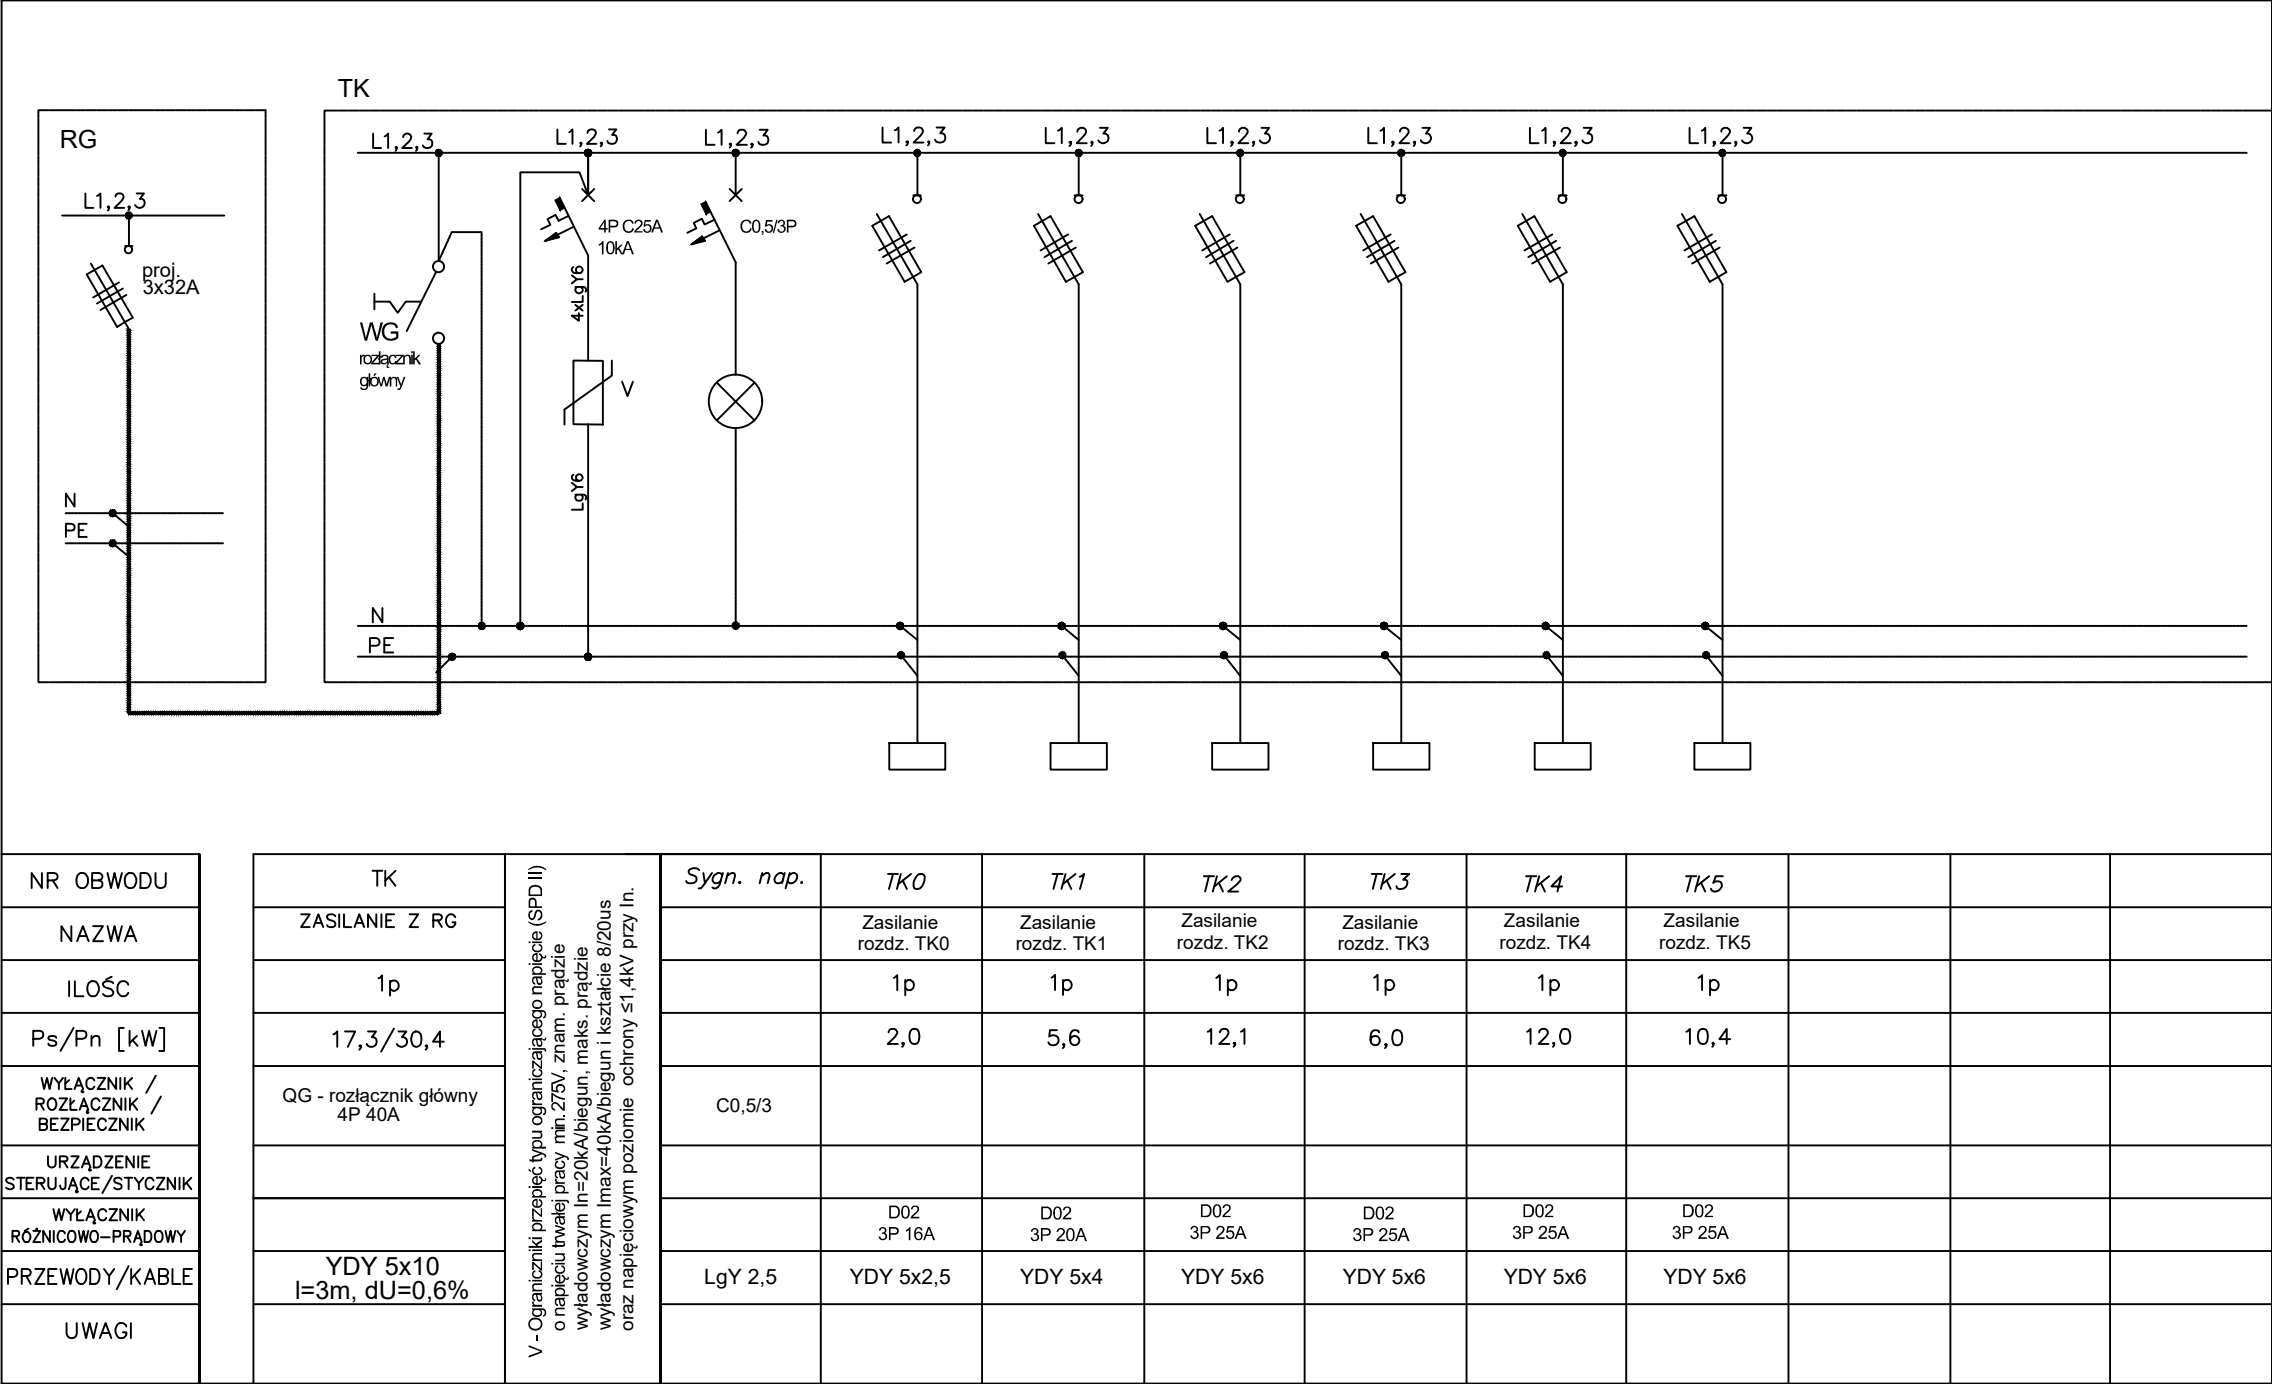

ASTEL

ASTEL Adam Suplewski
ul. Pszczółki 13
10-696 Olsztyn

Projekt:
"Projekt sieci strukturalnej wraz z wydzielonym zasilaniem"

Obiekt:
Szkoła Podstawowa nr 22, ul. Żołnierska 26, 10-561 Olsztyn

Branża:
Teletechniczna i elektryczna

Projektował:
mgr inż. Adam Suplewski

DTT-TU/02228/02/U

Projektował:
mgr inż. Leszek Gosiewski

WAM/0072/P00E/11

Sprawdził:
mgr inż. Piotr Raczyński

WAM/104/P00T/08

Tytuł
rysunku:

Schemat rozdzielnicy TK

Nr rys: 6