


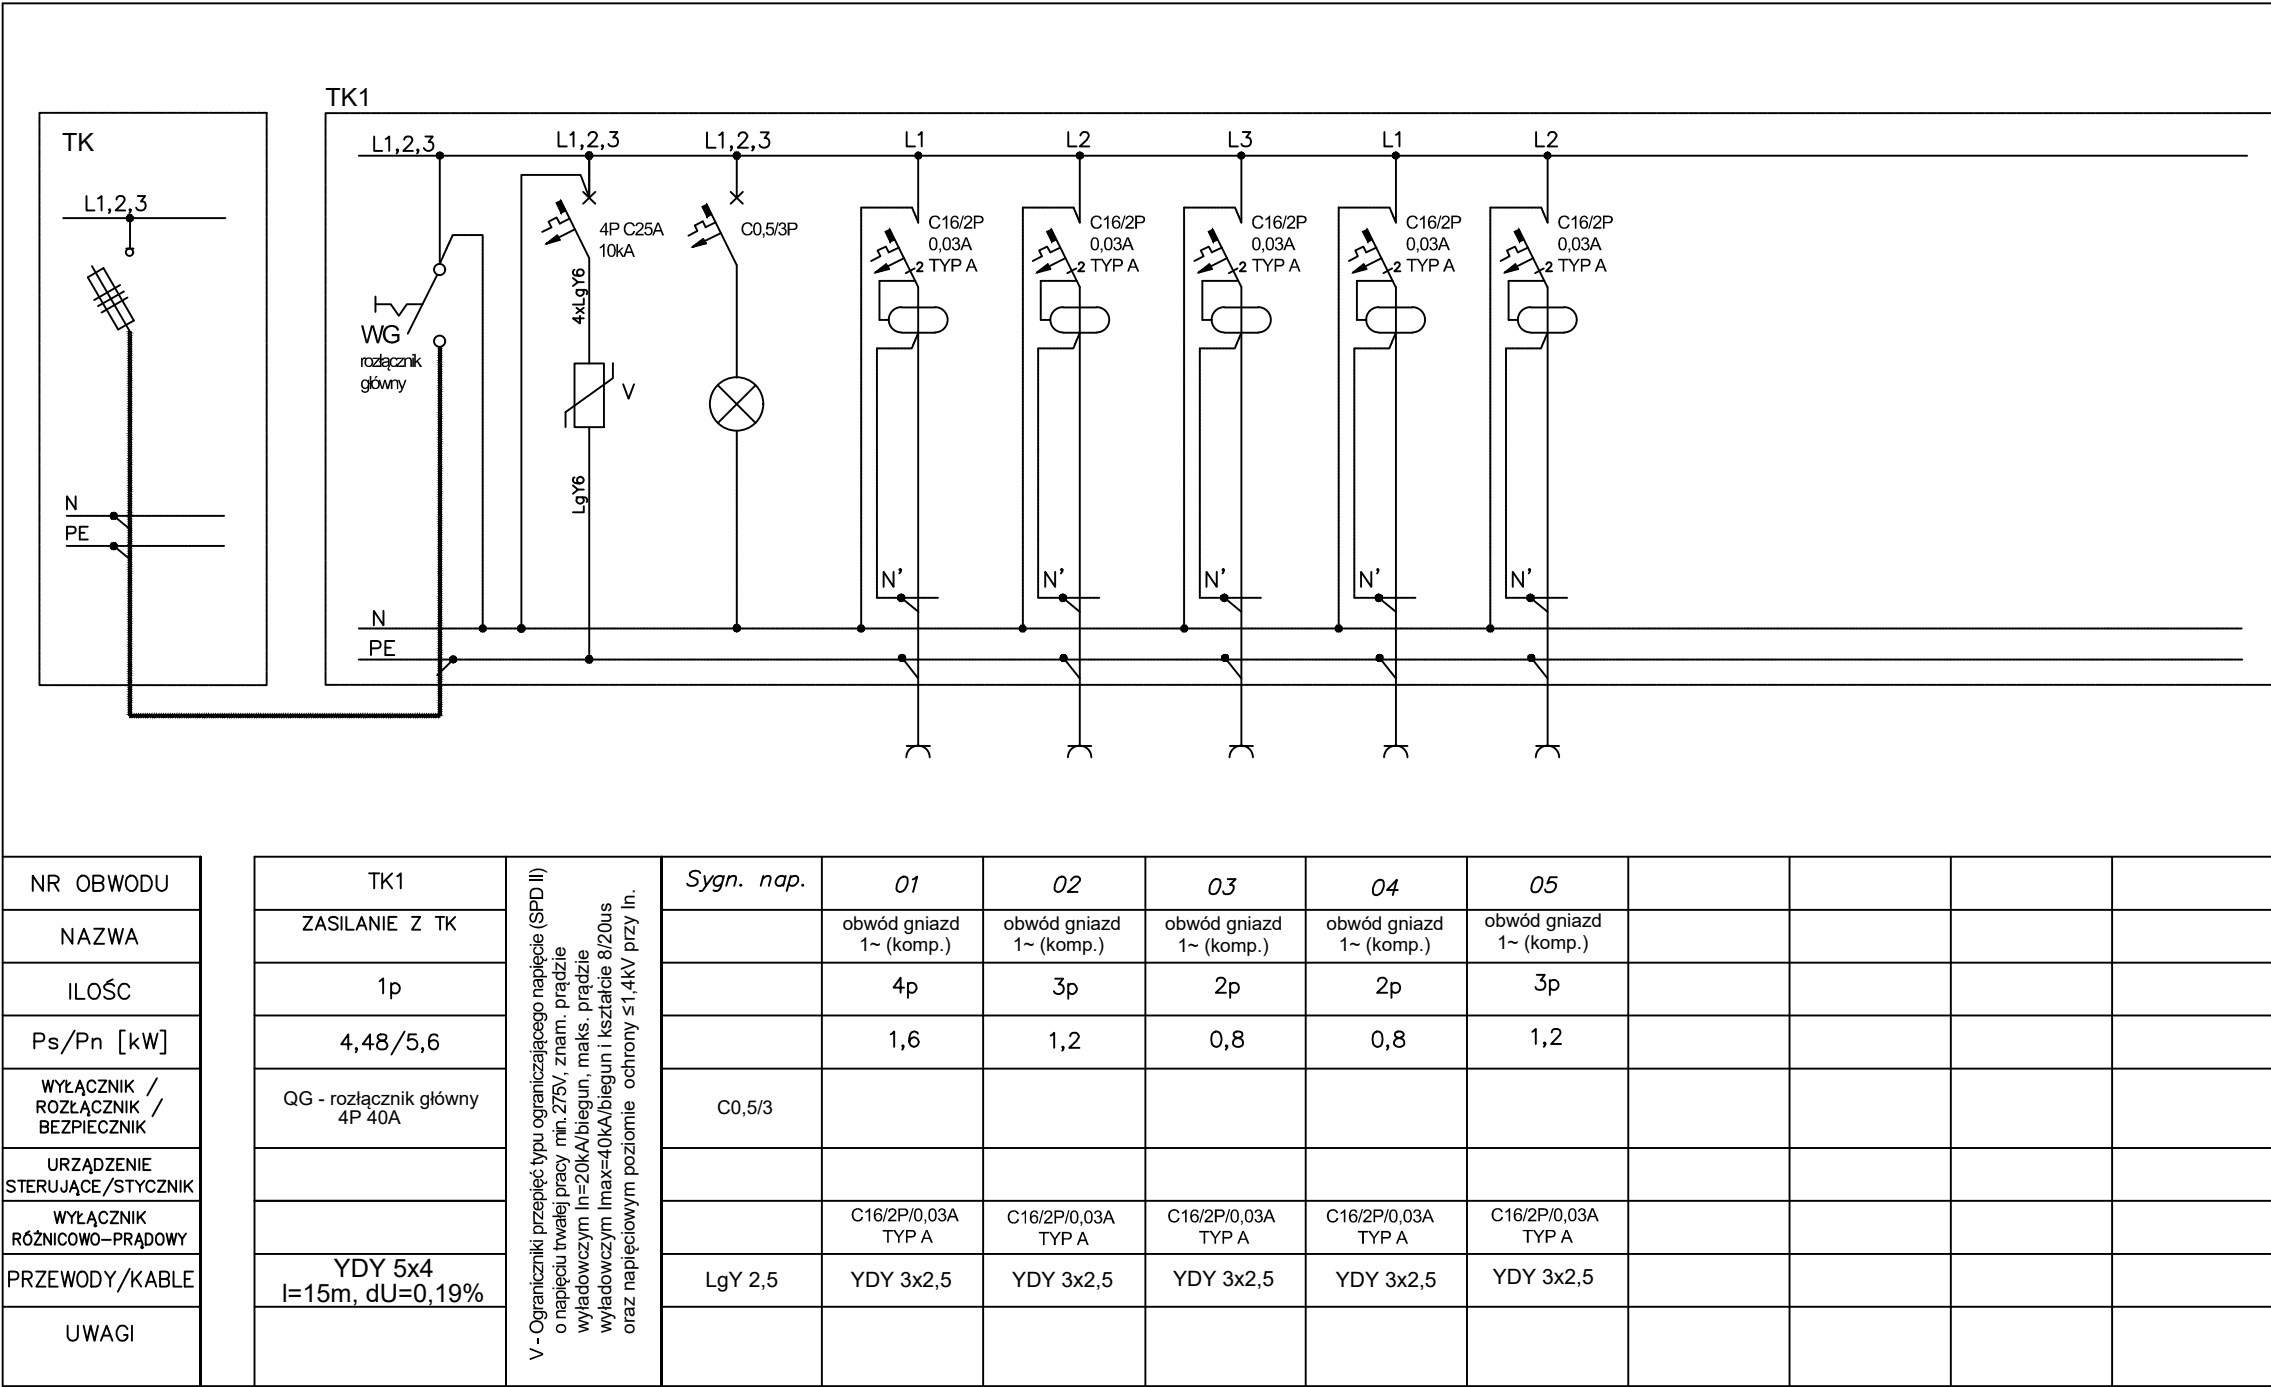

ASTEL

ASTEL Adam Suplewski

ul. P sz c z 6 ł k i M a i 1 3

1 0 - 6 9 6 O l s z t y n

Projekt:

"Projekt sieci strukturalnej wraz z wydzielonym zasilaniem"

Obiekt:

Szkoła Podstawowa nr 22, ul. Żołnierska 26, 10-561 Olsztyn

Branża:

Teletechniczna i elektryczna

Projektował:

mgr inż. Adam Suplewski

DTT-TU/02228/02/U

Projektował:

mgr inż. Leszek Gosiewski

WAM/0072/P00E/11

Sprawdził:

mgr inż. Piotr Raczyński

WAM/104/P00T/08

Tytuł rysunku:

Schemat rozdzielnic TK1

Data: listopad 2019

Skala: ---:---

Nr rys: 8