


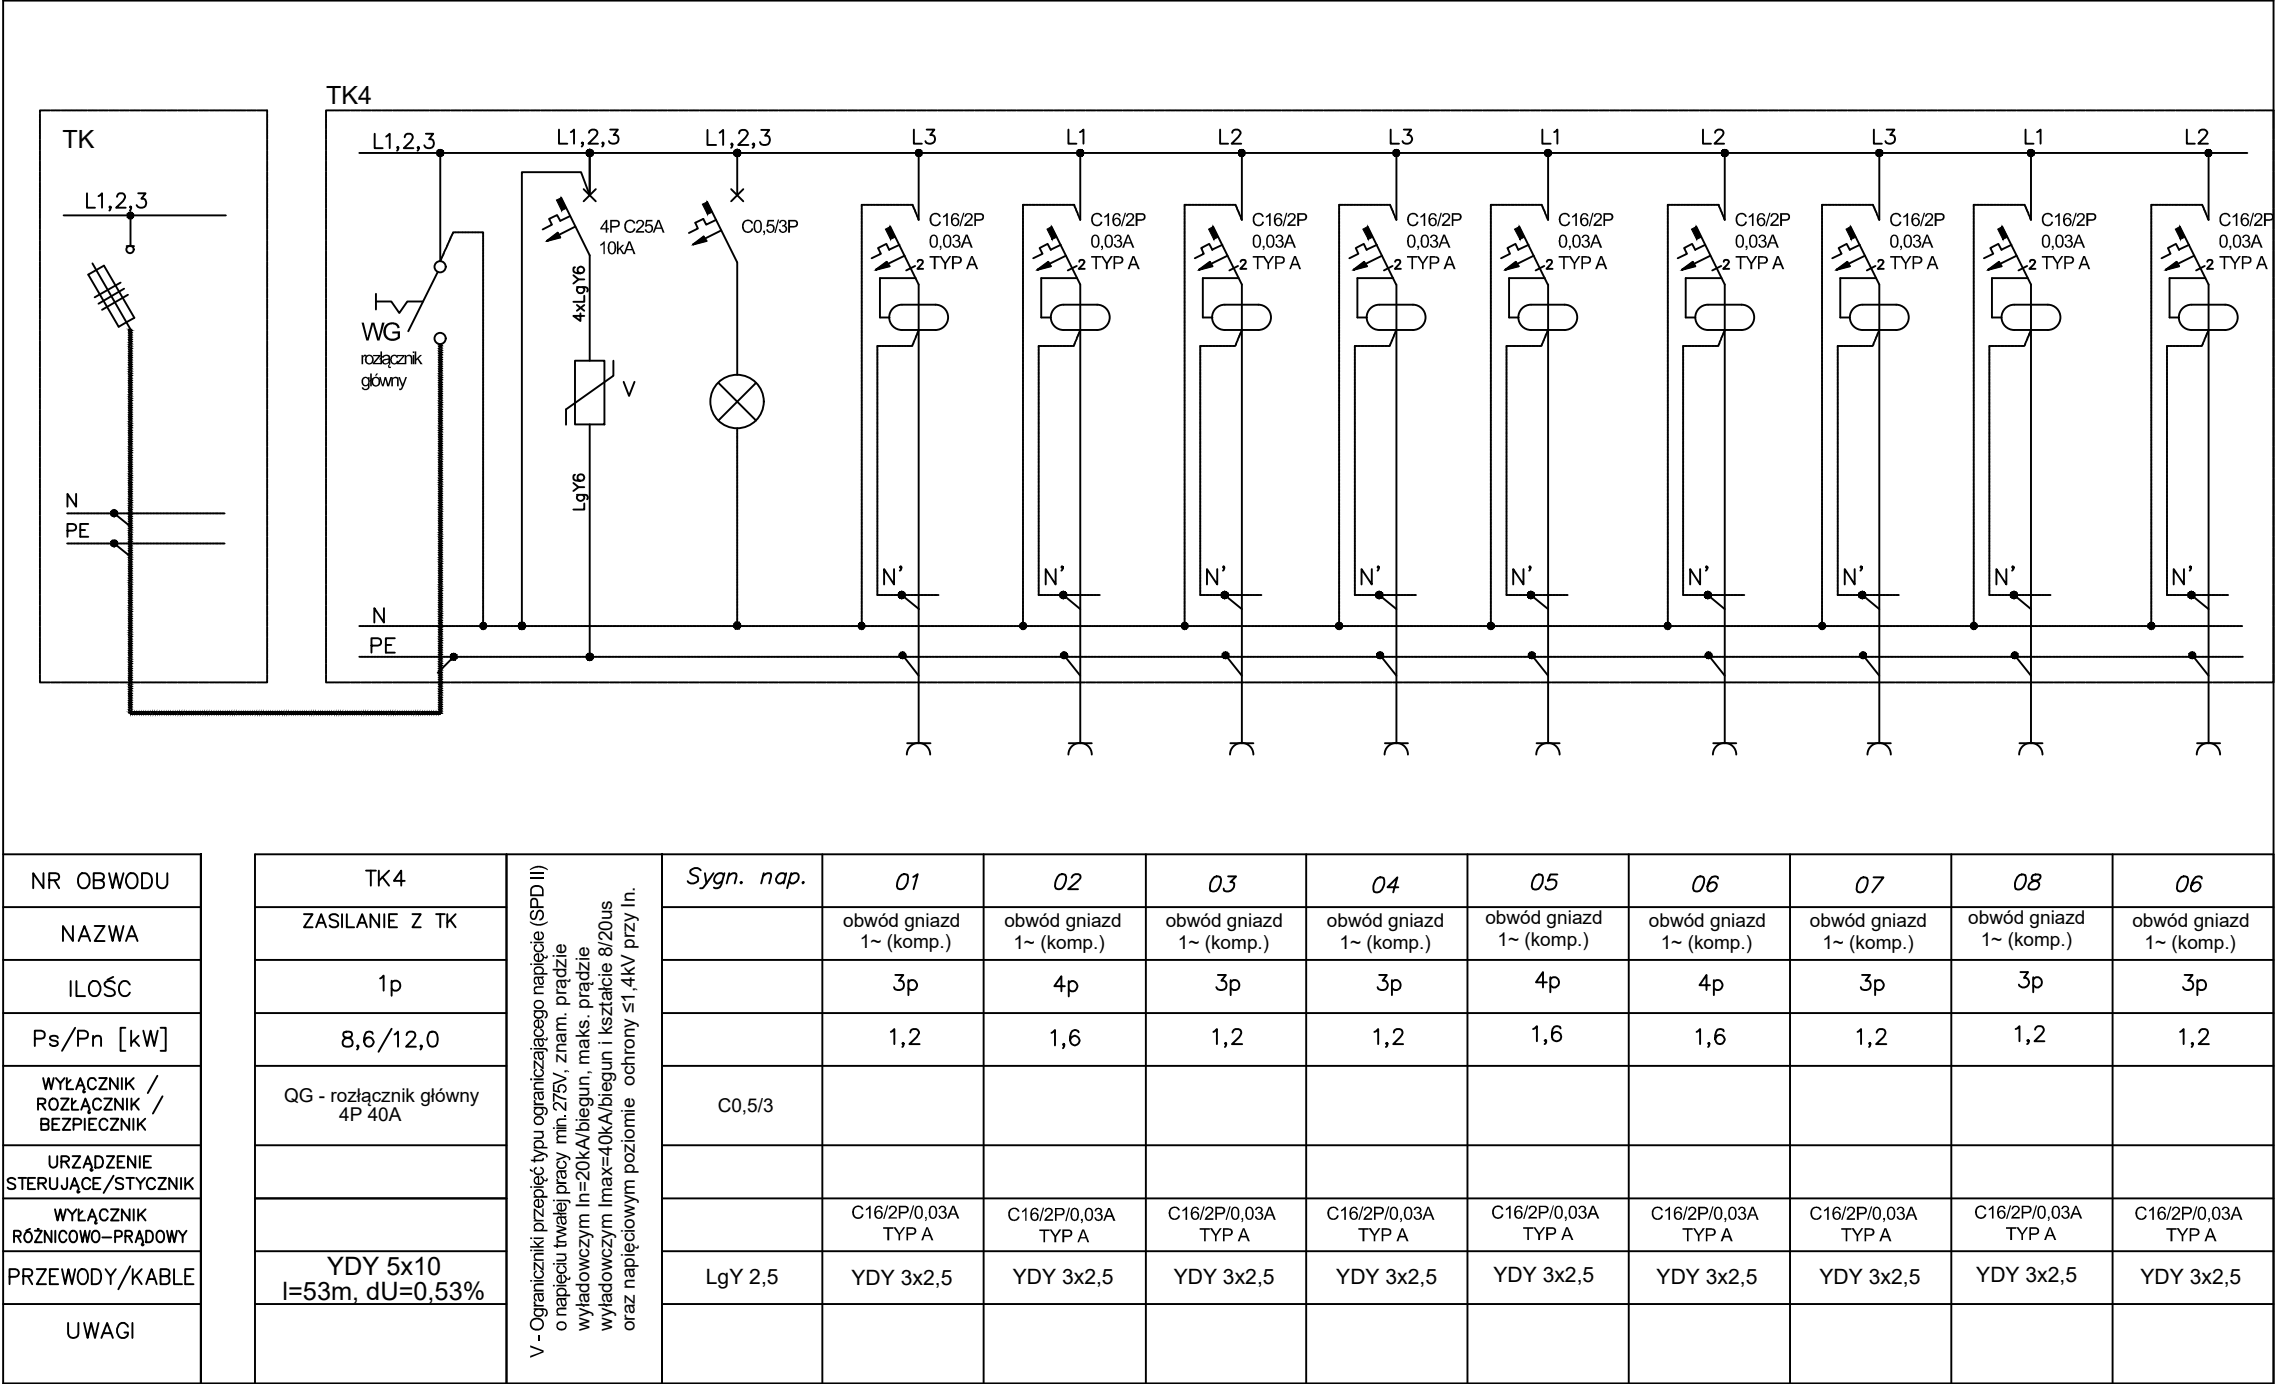

ASTEL Adam Suplewski
ul. P sz c z ó ł k i M a i 1 3
1 0 - 6 9 6 O l s z t y n

Projekt: "Projekt sieci strukturalnej wraz z wydzielonym zasilaniem"			Branża: Teletechniczna i elektryczna
Obiekt: Szkoła Podstawowa nr 22, ul. Żołnierska 26, 10-561 Olsztyn			
projektował: mgr inż. Adam Suplewski	DTT-TU/02228/02/U		Data: listopad 2019
projektował: mgr inż. Leszek Gosiewski	WAM/0072/P00E/11		
Sprawdził: mgr inż. Piotr Raczyński	WAM/104/P00T/08		Skala: --:--
Tytuł rysunku: Schemat rozdzielnic TK2			Nr rys: 11