


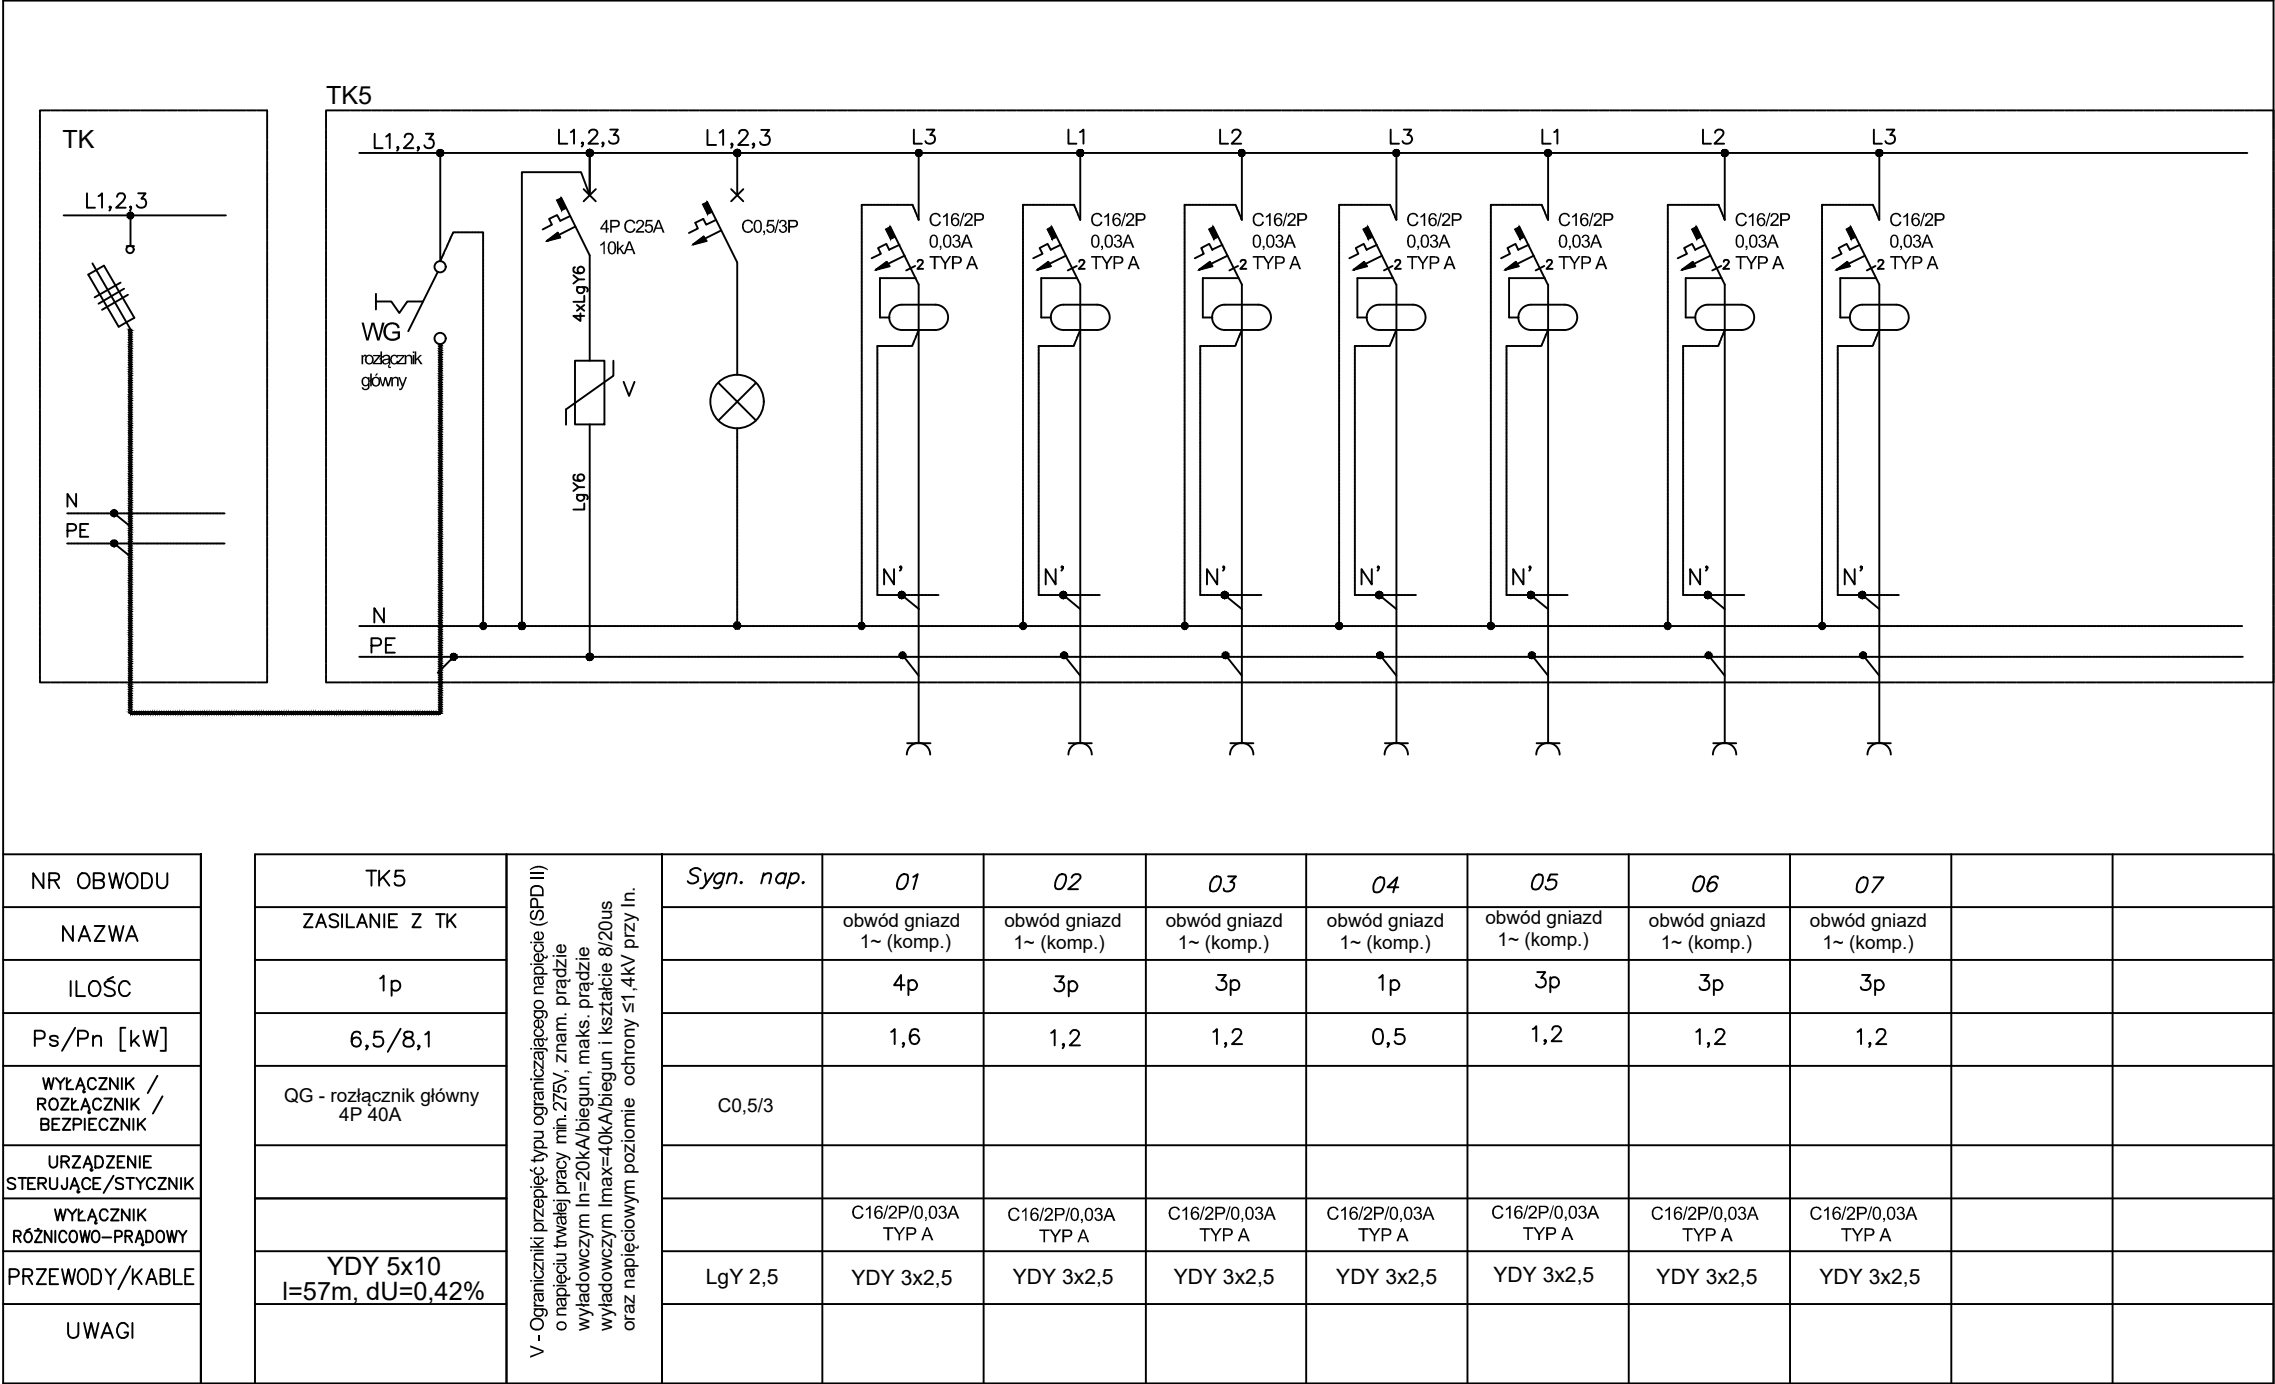

ASTEL Adam Suplewski
ul. P sz c z ół k i M a i 1 3
1 0 - 6 9 6 O l s z t y n

Projekt: "Projekt sieci strukturalnej wraz z wydzielonym zasilaniem"			
Obiekt: Szkoła Podstawowa nr 22, ul. Żołnierska 26, 10-561 Olsztyn			Branża: Teletechniczna i elektryczna
Projektował: mgr inż. Adam Suplewski		DTT-TU/02228/02/U	Data: listopad 2019
Projektował: mgr inż. Leszek Gosiewski		WAM/0072/P00E/11	
Sprawdził: mgr inż. Piotr Raczyński		WAM/104/P00T/08	Skala: --:--
Tytuł rysunku: Schemat rozdzielnic TK2			Nr rys: 12