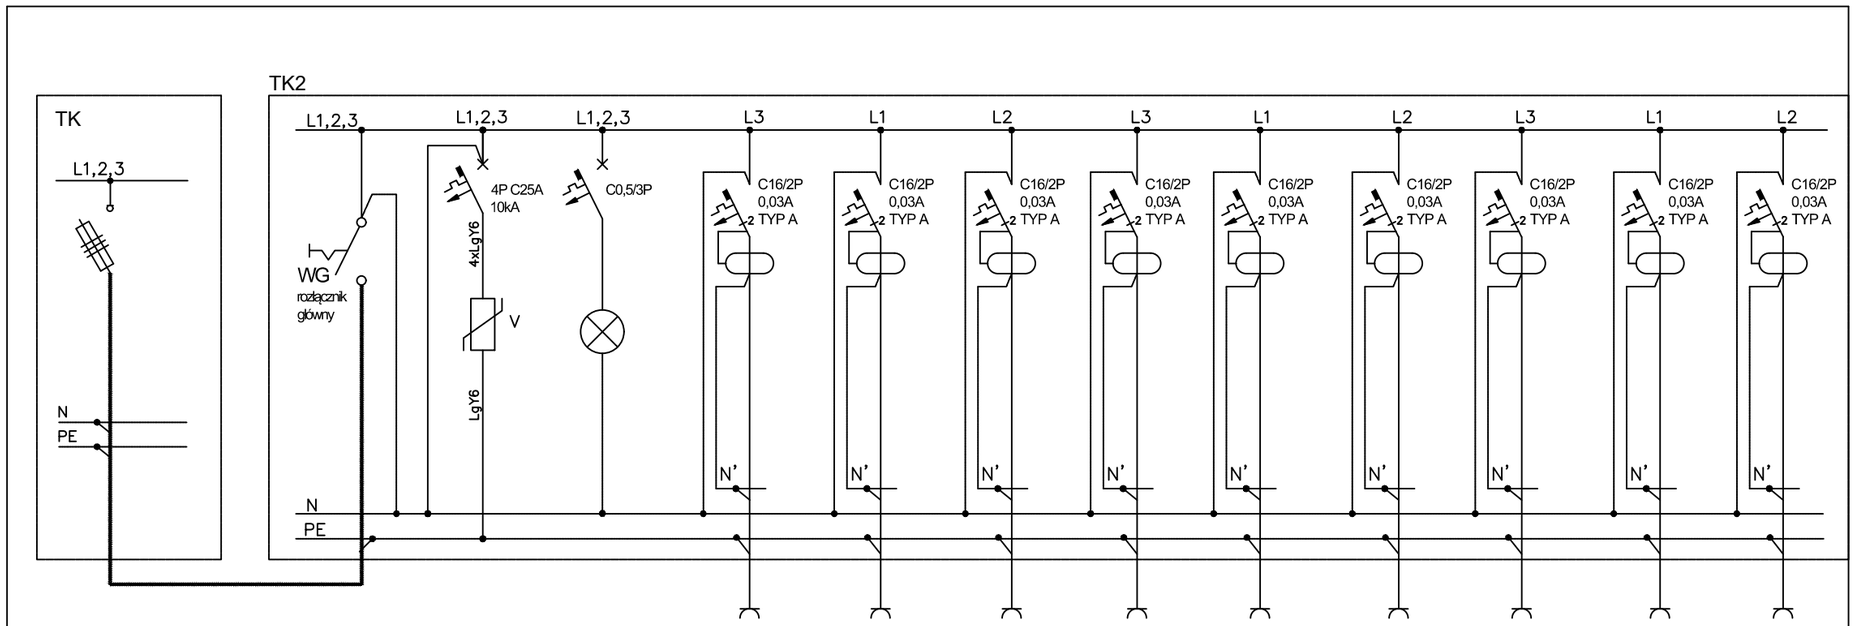


NR OBWODU	TK2	V - Ograniczniki przepięć typu ograniczającego napięcie (SPD II) o napięciu trwałej pracy min.275V, znam. prądzie wyładowczym In=20kA/biegun, maks. prądzie wyładowczym Imax=40kA/biegun i kształcie 8/20us oraz napięciowym poziomie ochrony ≤1.4kV przy In.	Sygn. nap.	01	02	03	04	05	06	07	08	09
NAZWA	ZASILANIE Z TK			obwód gniazd 1~ (komp.)	obwód gniazd 1~ (komp.)	obwód gniazd 1~ (komp.)	obwód gniazd 1~ (komp.)	obwód gniazd 1~ (komp.)	obwód gniazd 1~ (komp.)	obwód gniazd 1~ (komp.)	obwód gniazd 1~ (komp.)	obwód gniazd 1~ (komp.)
ILOŚC	1p			4p	3p	3p	4p	4p	4p	4p	3p	1p
Ps/Pn [kW]	8,7/12,1			1,6	1,2	1,2	1,6	1,6	1,6	1,6	1,2	0,5
WYŁĄCZNIK / ROZŁĄCZNIK / BEZPIECZNIK	QG - rozłącznik główny 4P 40A		C0,5/3									
URZĄDZENIE STERUJĄCE/STYCZNIK												
WYŁĄCZNIK RÓŻNICOWO-PRĄDOWY				C16/2P/0,03A TYP A	C16/2P/0,03A TYP A	C16/2P/0,03A TYP A	C16/2P/0,03A TYP A	C16/2P/0,03A TYP A	C16/2P/0,03A TYP A	B10/2P/0,03A TYP A	C16/2P/0,03A TYP A	B10/2P/0,03A TYP A
PRZEWODY/KABLE	YDY 5x6 l=20m, dU=0,33%		LgY 2,5	YDY 3x2,5	YDY 3x2,5	YDY 3x2,5	YDY 3x2,5	YDY 3x2,5	YDY 3x2,5	YDY 3x2,5	YDY 3x2,5	YDY 3x2,5
UWAGI												

ASTEL Adam Suplewski
ul.Pszczółki Mai 13
10-696 Olsztyn

Projekt:
"Projekt sieci strukturalnej wraz z wydzielonym zasilaniem"

Obiekt:
Szkoła Podstawowa nr 22, ul. Żołnierska 26, 10-561 Olsztyn

Branża: Teletechniczna i elektryczna

Projektował: mgr inż. Adam Suplewski	DTT-TU/02228/02/U	
Projektował: mgr inż. Leszek Gosiewski	WAM/0072/POOE/11	
Sprawdził: mgr inż. Piotr Raczyński	WAM/104/POOT/08	

Data: listopad 2019

Skala: --:--

Tytuł rysunku: **Schemat rozdzielnicy TK2**

Nr rys: **9**