


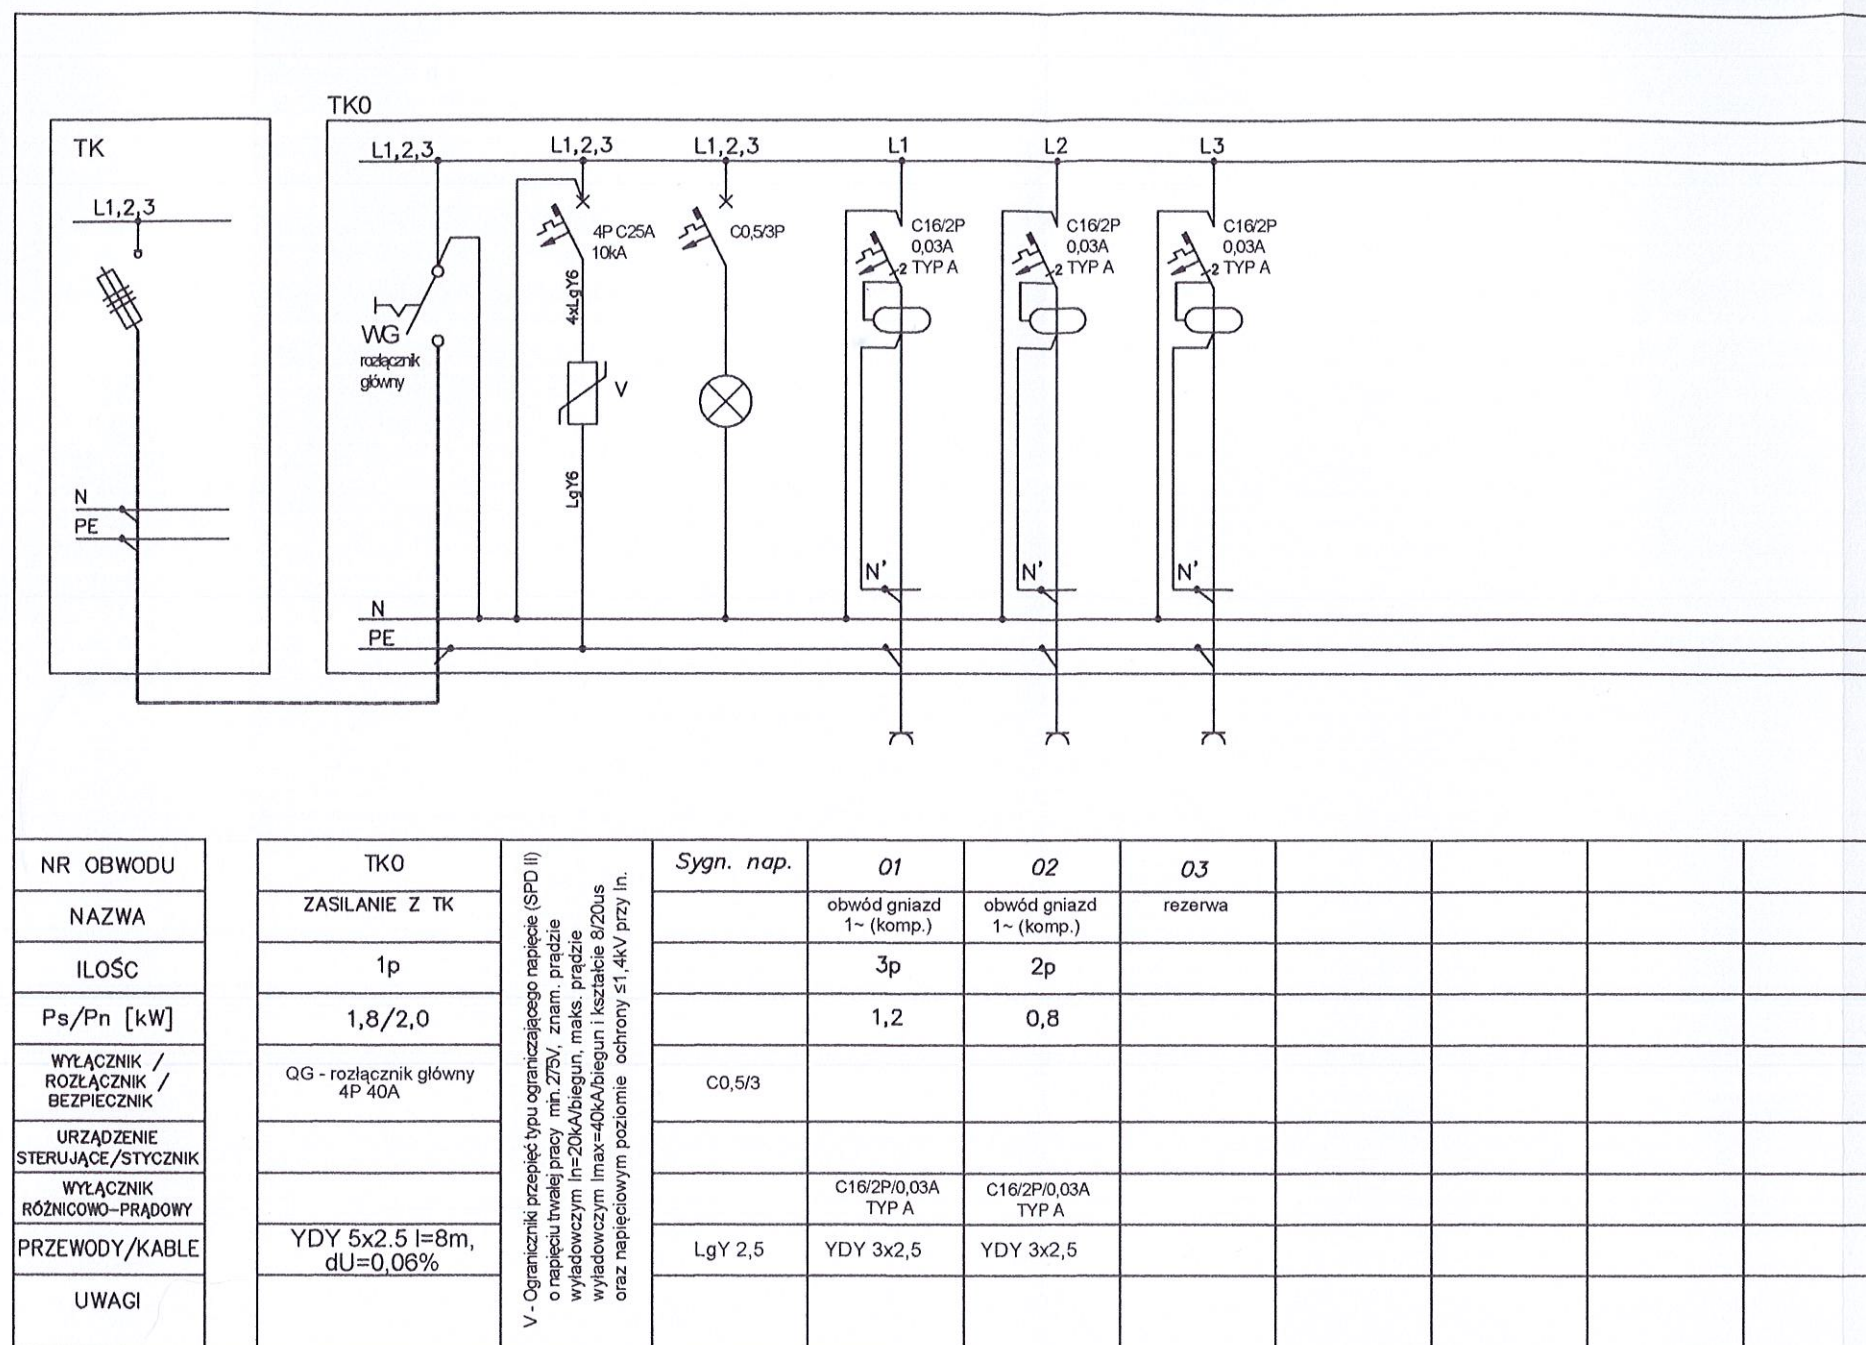

**ASTEL** Adam Suplewski  
ul. Pszczółki Mai 13  
10-696 Olsztyn

Projekt:  
"Projekt sieci strukturalnej wraz z wydzielonym zasilaniem"

Obiekt:  
Szkoła Podstawowa nr 22, ul. Żołnierska 26, 10-561 Olsztyn

Branża:  
Teletechniczna i elektryczna

Projektował:  
mgr inż. Adam Suplewski DTT-TU/02228/02/U

Projektował:  
mgr inż. Leszek Gosiewski WAM/0072/POOE/11

Sprawdził:  
mgr inż. Piotr Raczynski WAM/104/POOT/08

Tytuł rysunku:  
Schemat rozdzielni TK0

Data: listopad 2019

Skala: ---:---

Nr rys: 7